

Exempel

Förprojekteringsunderlag

Datum

2015-01-16

Kundens namn

Kalle Kula

Fastighetsbeteckning

Havdhem 1:3

Fastighetsadress

Stora vägen 5


Kundens fasta telefon (dagtid)

0498-12345

Kundens mobiltelefon

070-123456

Rita på ett enkelt sätt kundens tomt, husets placering på tomt, samt hur fiber ska dras fram till hus, var intaget skall göras samt var Media Omvandlaren ska placeras inomhus

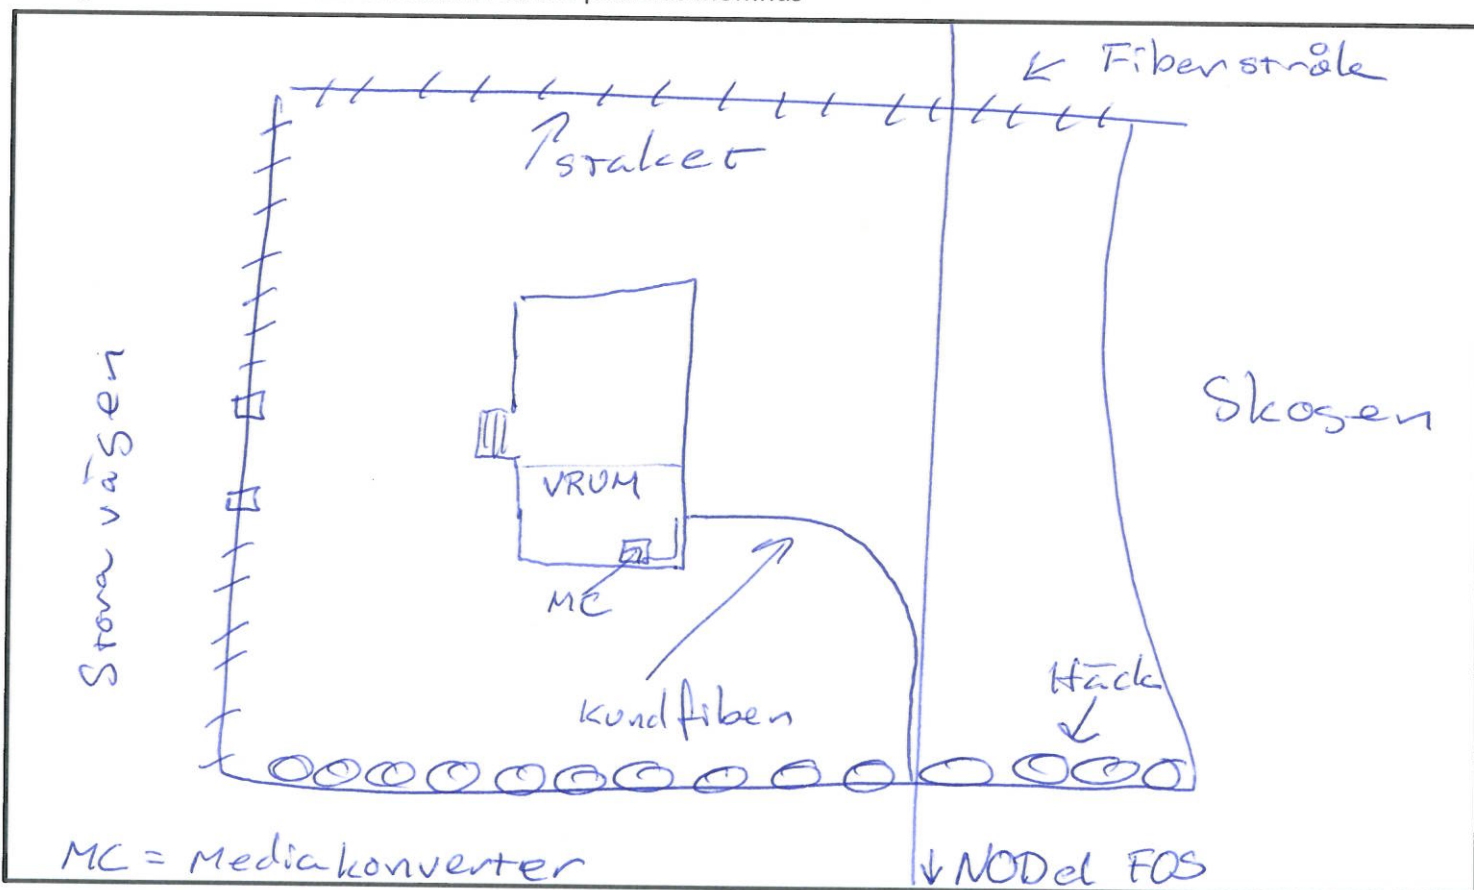

Kunds särskilda önskemål

Hål görs i vägg in i v-rum.
Fiber uttas sätts över hålet i väggen.
MC sätts på väggen mot söder brevid eluttag. ca 3M
OBS! Max 5 meter-fiberpatch ingår i priset!

Signatur Havdhem Fiber Områdesansvarig

Benkt + Björ

Signatur kund

Kalle Kula